


Austellungsbereiche

Ausstellungshalle 2

Ausstellungshalle 1

Aussenbereich

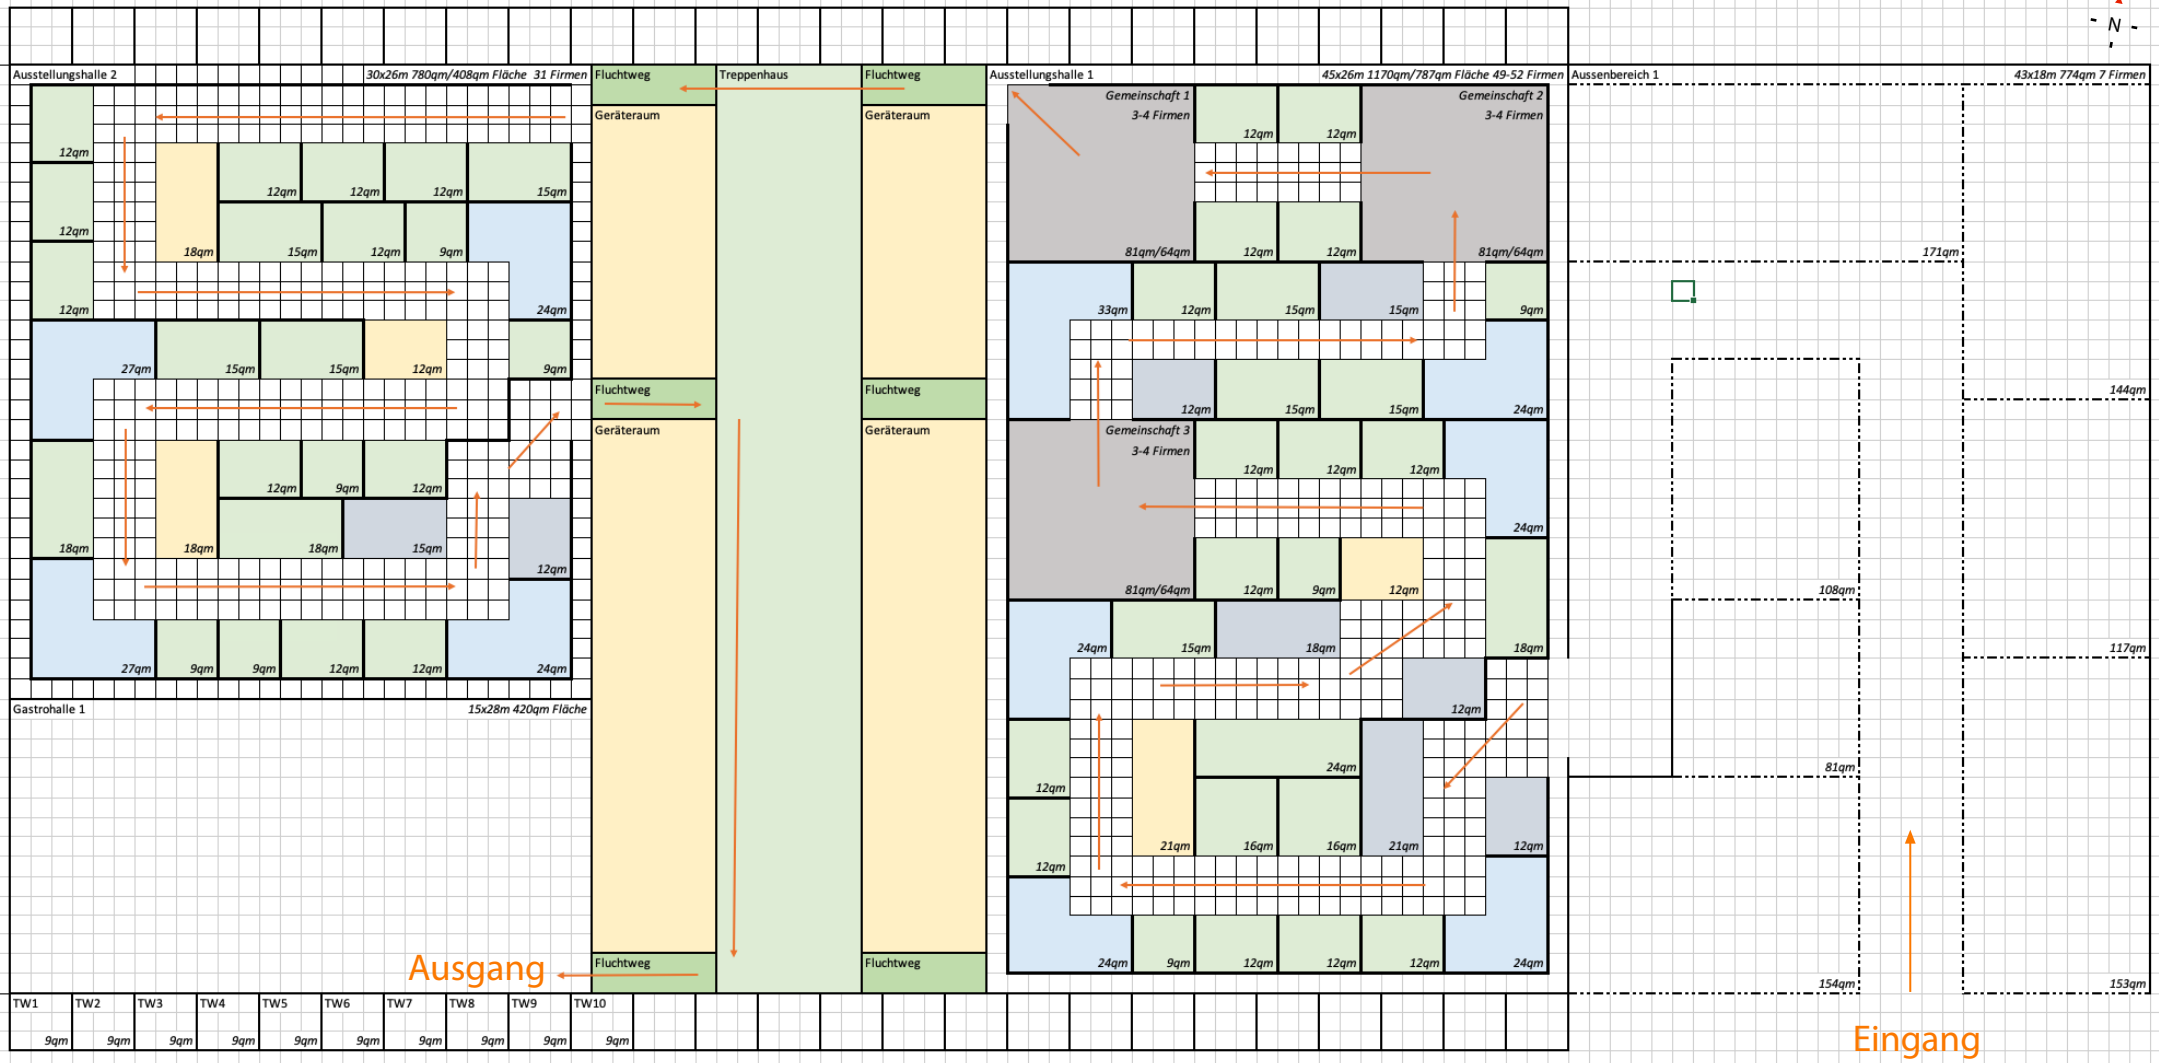

Einteilung OK
Provisorisch